


P-2.3

Juostinio pamato iš 250 mm pločio
Fibo blokelių įrengimas ant
monolitinės papėdės su rūsio

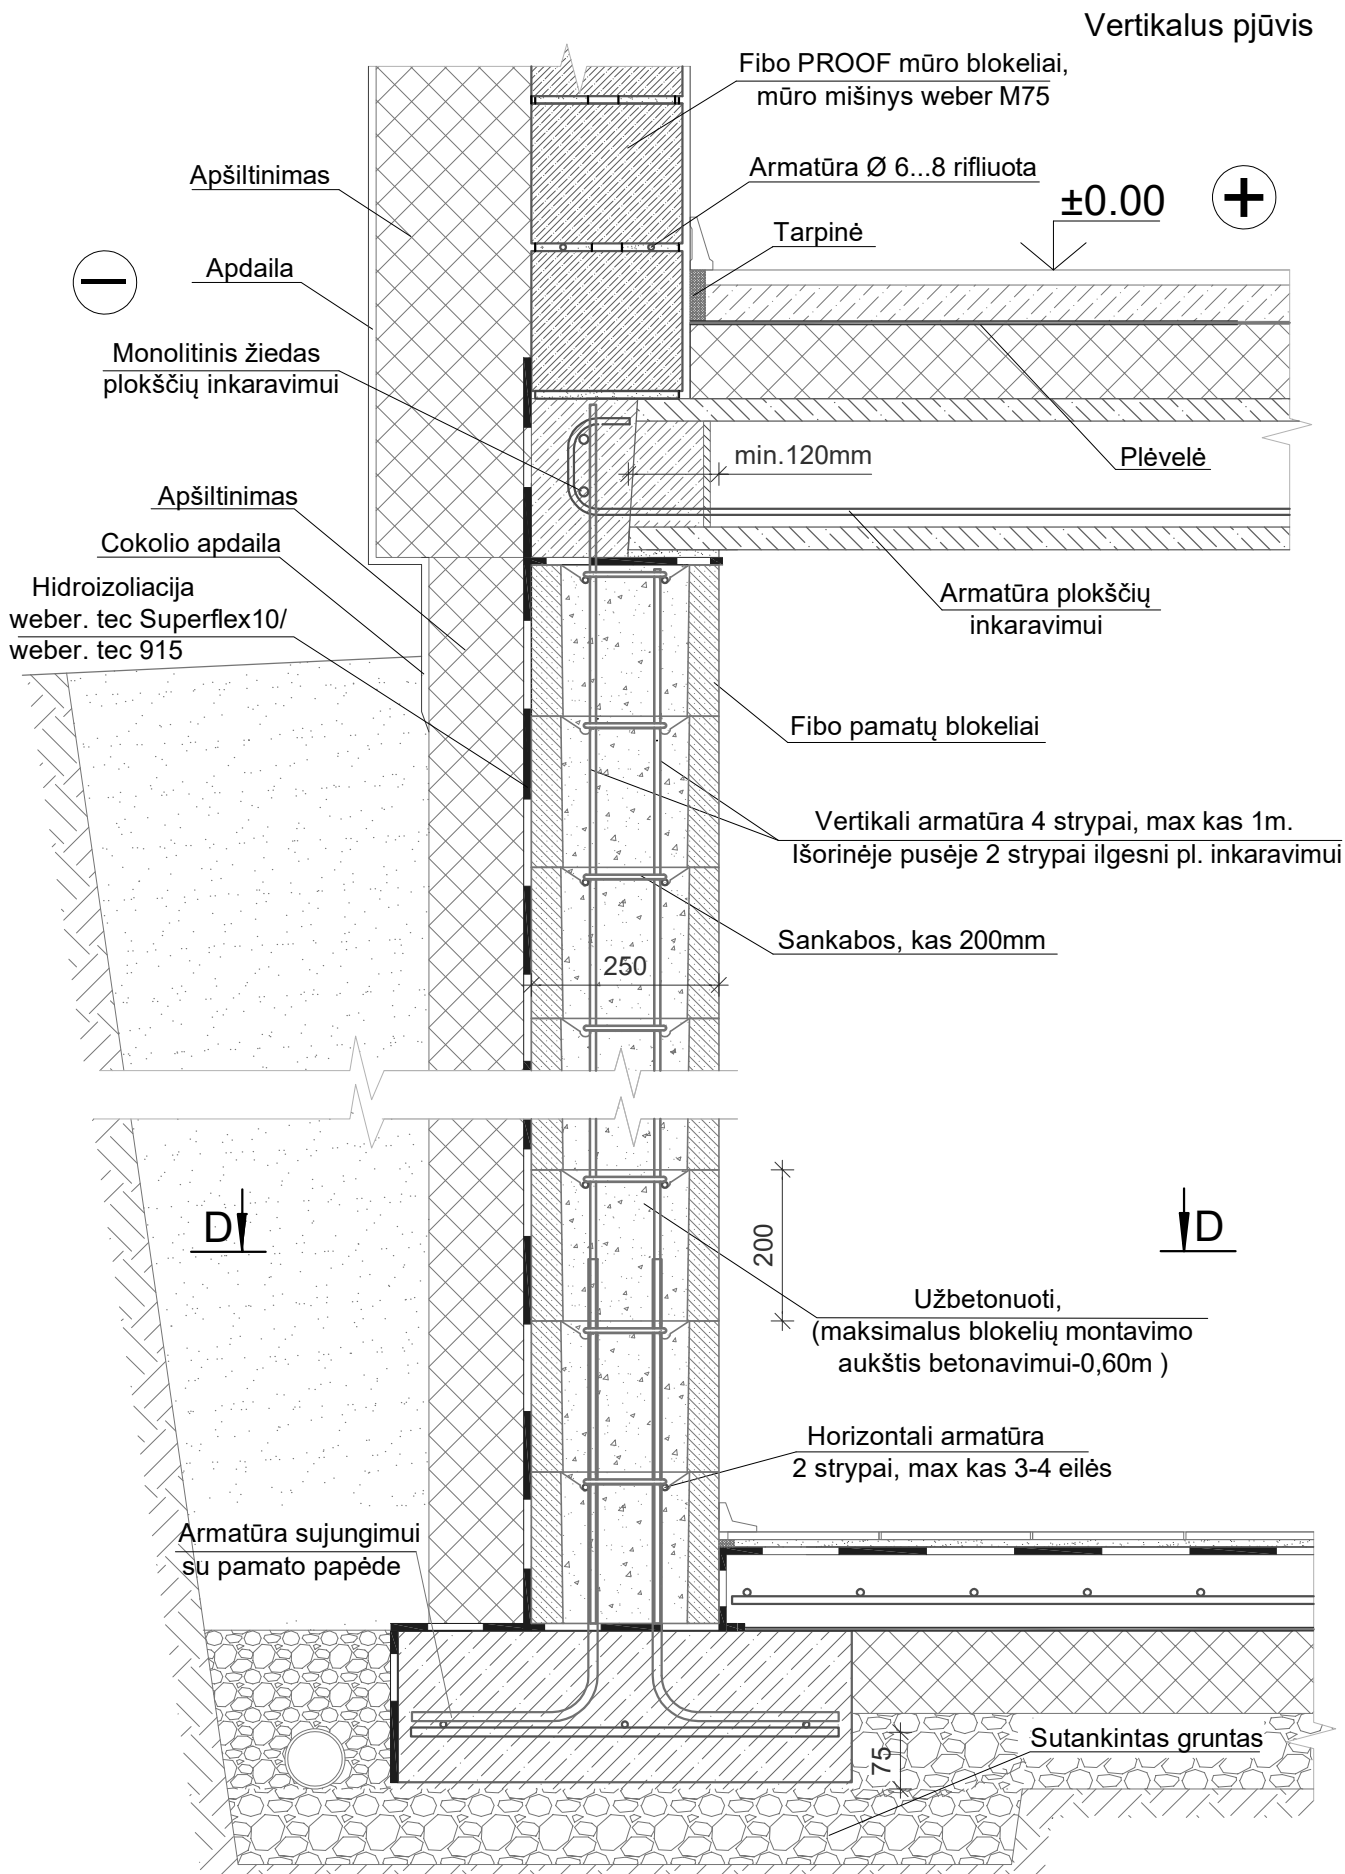

*Pastaba: mazge pateikta informacija yra rekomendacino pobūdžio.
Pamatų papėdės matmenis, armavimą, betono markę ir sienutės
armavimą parenka konstruktorius konkretaus projekto atveju.