


P-3.3

Juostinio pamato iš 300 mm pločio  
Fibo blokelių įrengimas ant  
išlyginamojo betono sluoksnio



Horizontalus pjūvis

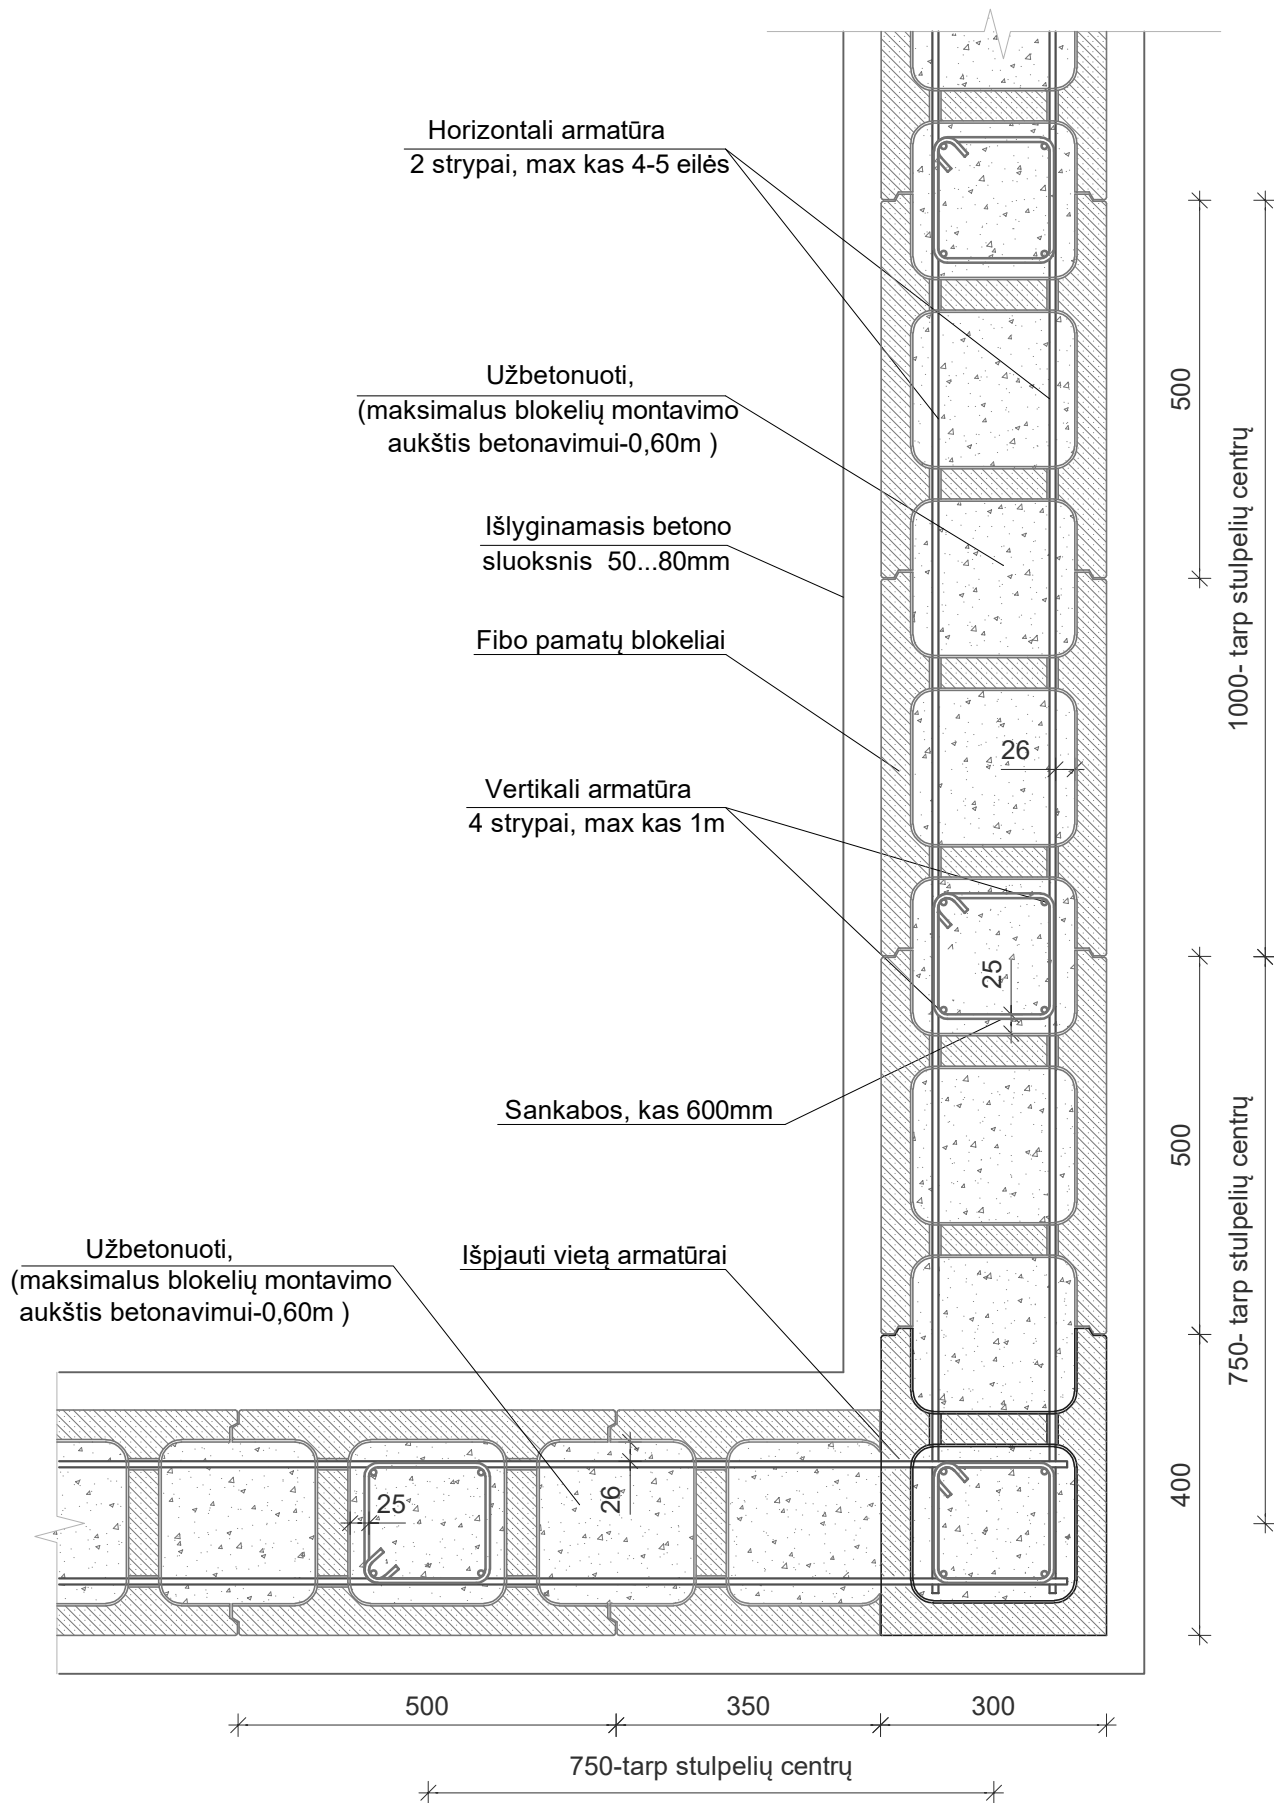

\*Pastaba: mazge pateikta informacija yra rekomendacinio pobūdžio.