


P-3.6

Juostinio pamato iš 300 mm pločio
Fibo blokelių įrengimas ant
monolitinės papėdės su rūsiu

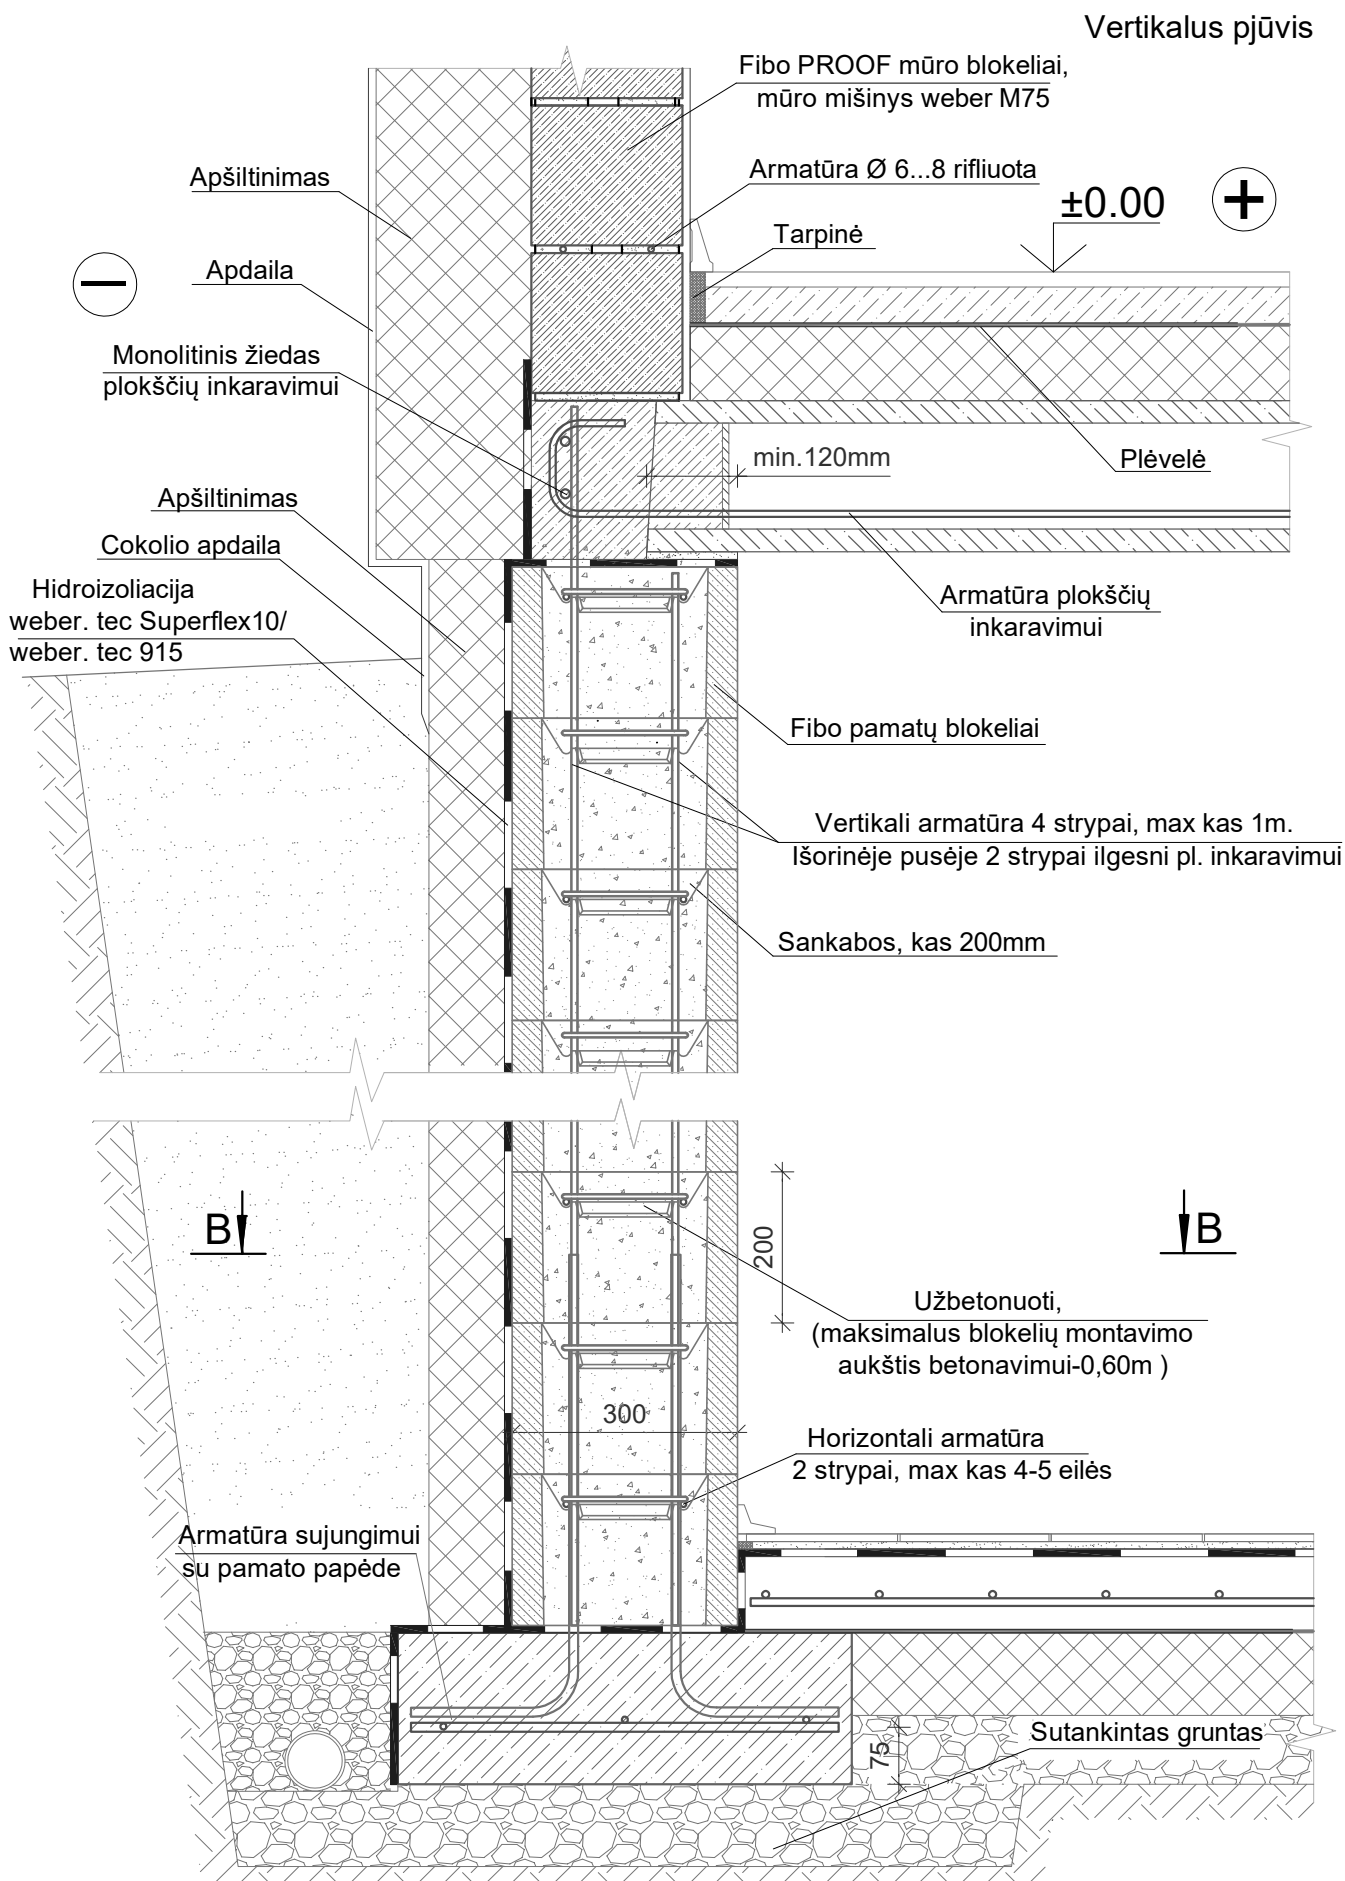

*Pastaba: mazge pateikta informacija yra rekomendacino pobūdžio. Pamatų papėdės matmenis, armavimą, betono markę parenka konstruktorius konkretaus projekto atveju.