
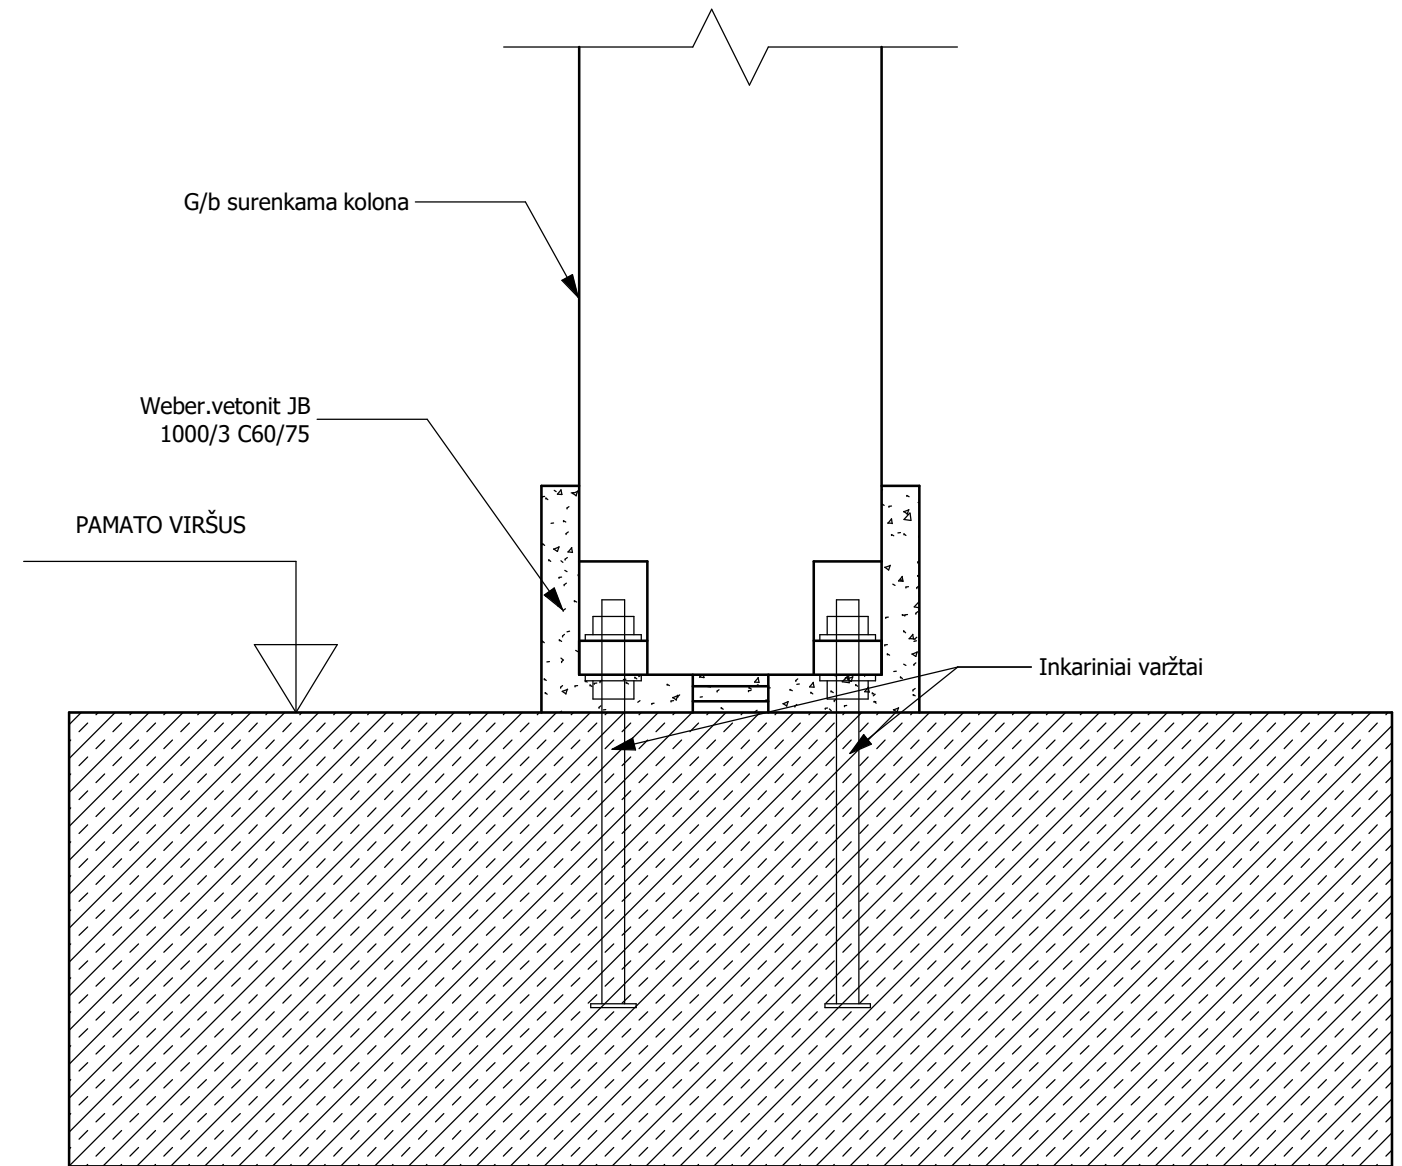


**SURENKAMOS KOLONOS MONTAVIMO  
MAZGAS SKM-1**

**SURENKAMOS KOLONOS MONTAVIMO  
MAZGAS SKM-2**

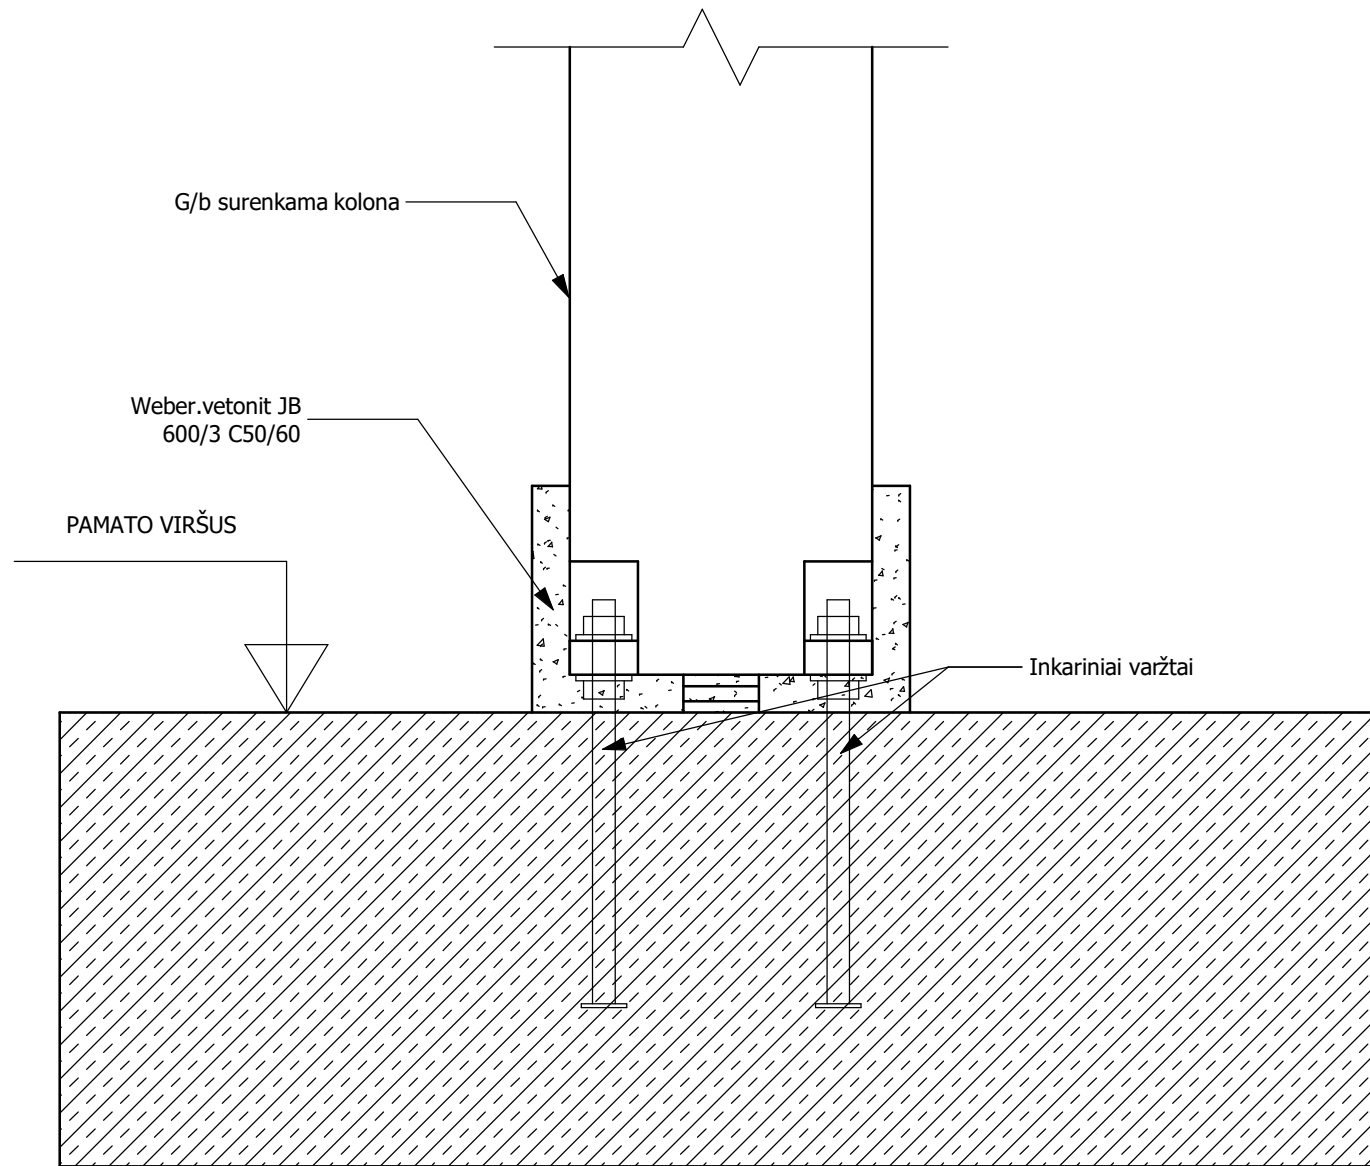

Surenkamų kolonų montavimo mazgai

SKM-1, SKM-2

DATA	MASTELIS
	M 1 : 10