


P-2.1

Juostinio pamato iš 250 mm pločio
Fibo blokelių įrengimas ant
monolitinės papėdės

weber
SAINT-GOBAIN

SAINT-GOBAIN

Vertikalus pjūvis

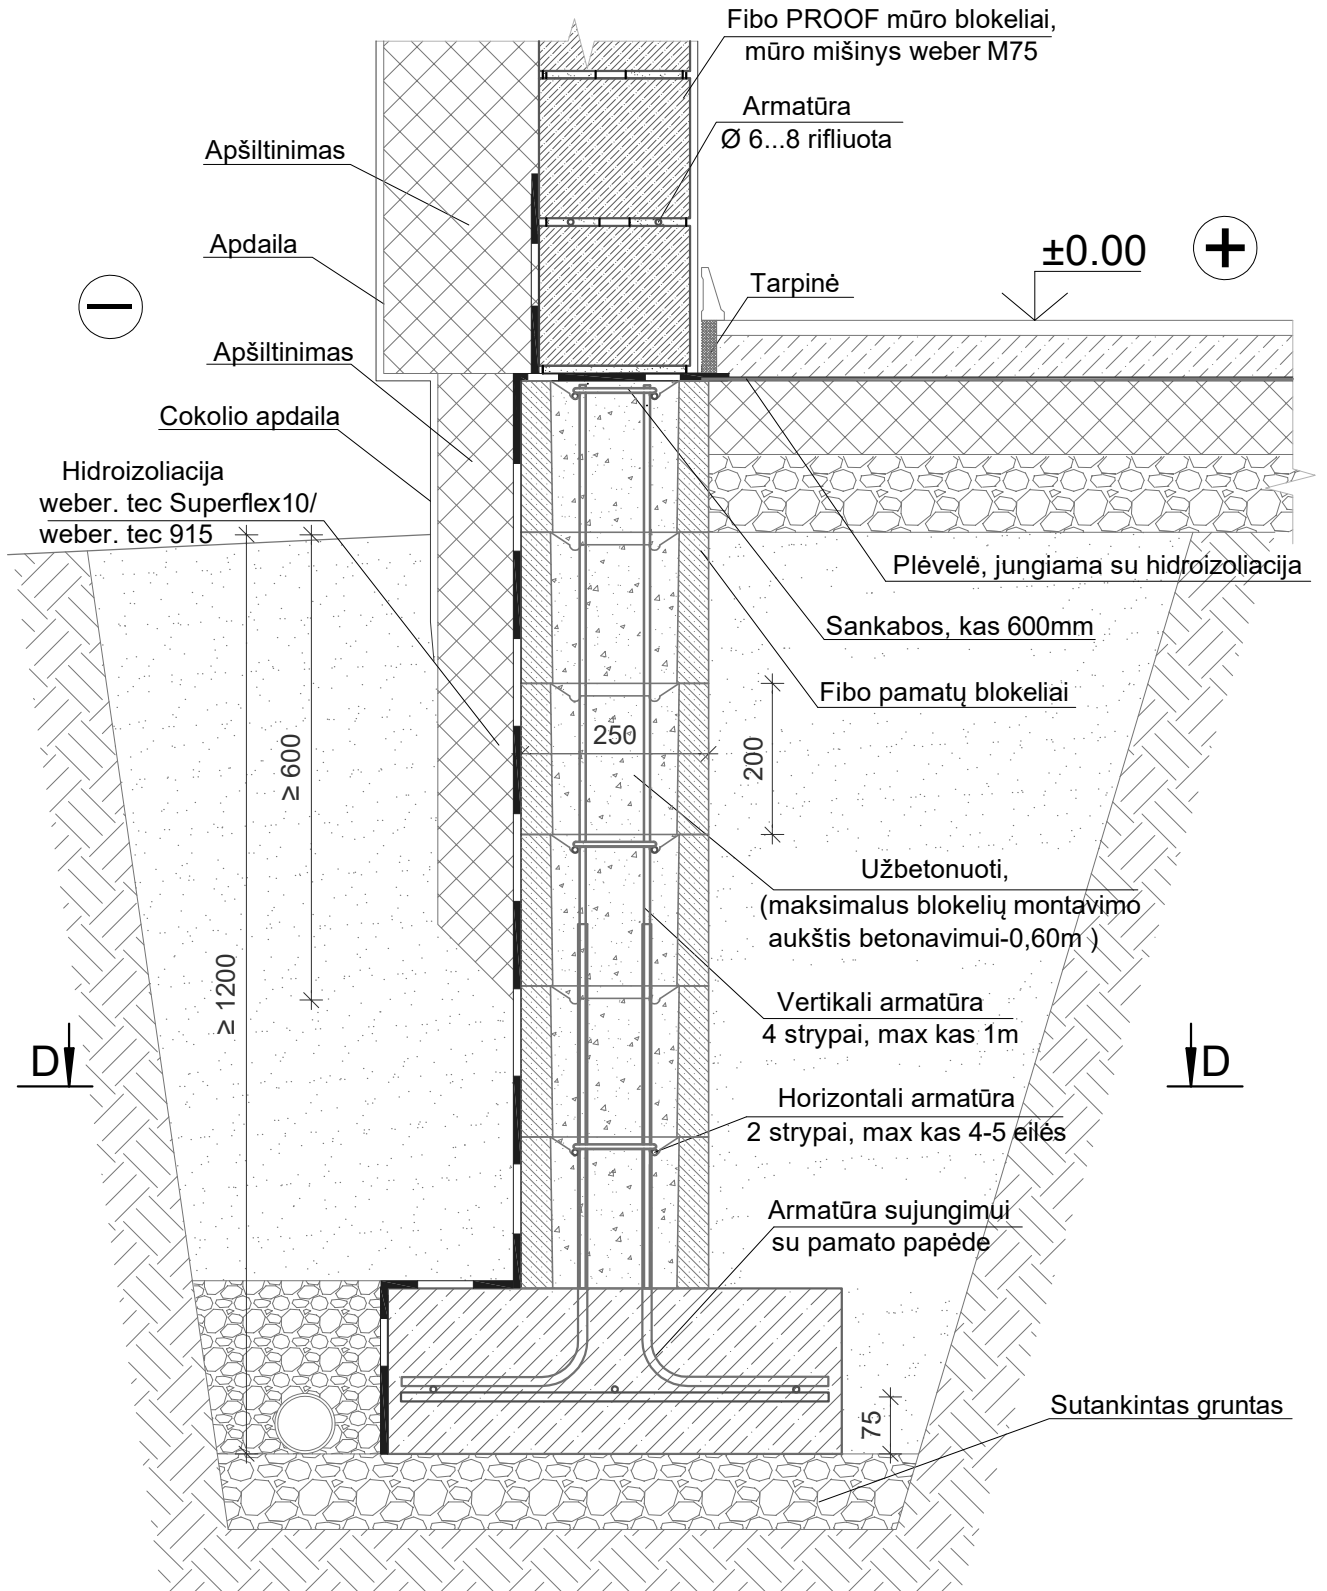

*Pastaba: mazge pateikta informacija yra rekomendacino pobūdžio.
Pamatų papėdės matmenis, armavimą, betono markę
parenka konstruktorius konkretaus projekto atveju.