


P-3.2

Juostinio pamato iš 300 mm pločio  
Fibo blokelių įrengimas ant  
išlyginamojo betono sluoksnio

**weber**  
SAINT-GOBAIN

**SAINT-GOBAIN**

Vertikalus pjūvis

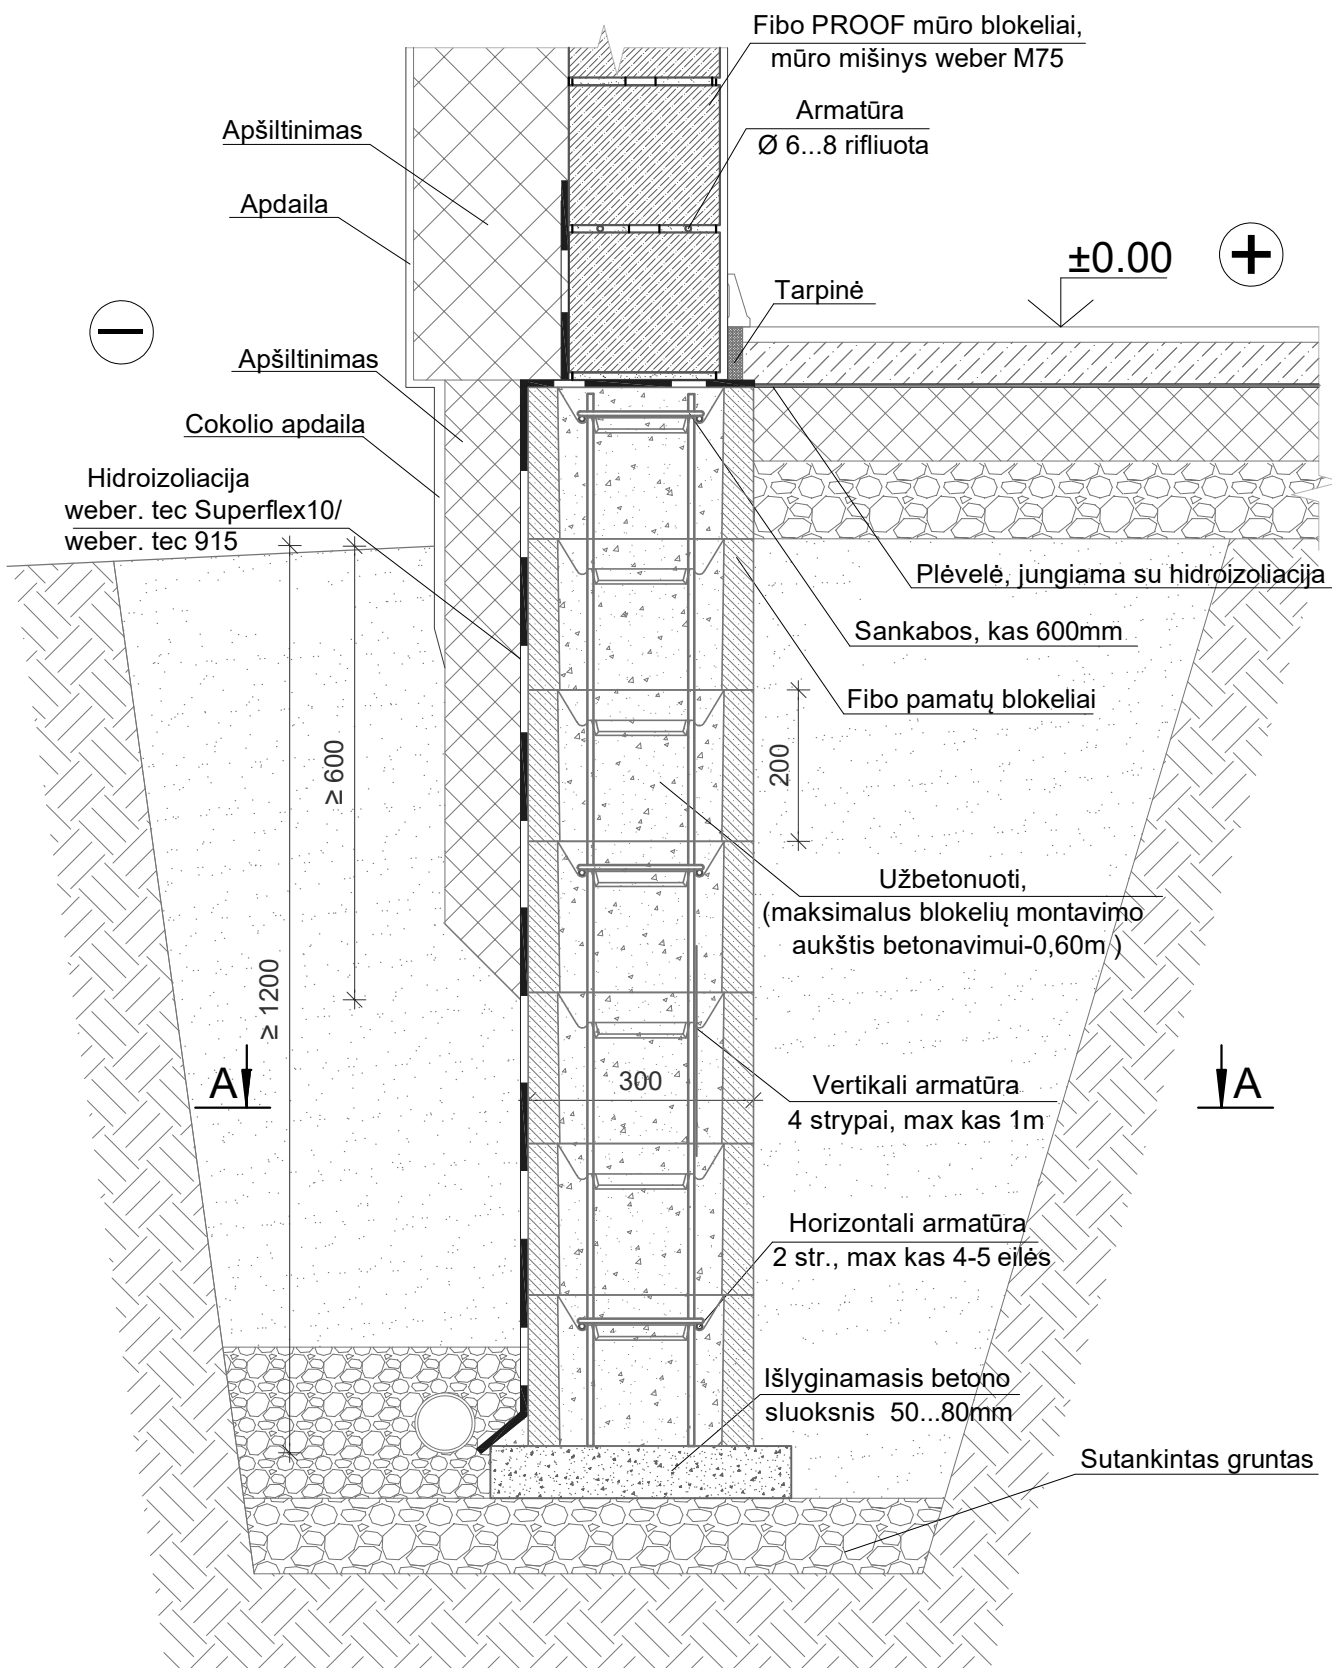

\*Pastaba: mazge pateikta informacija yra rekomendacino pobūdžio.