


P-4.1

Juostinio pamatas iš 200/250/300 mm
Fibo pamatinių blokelių

weber
SAINT-GOBAIN

SAINT-GOBAIN

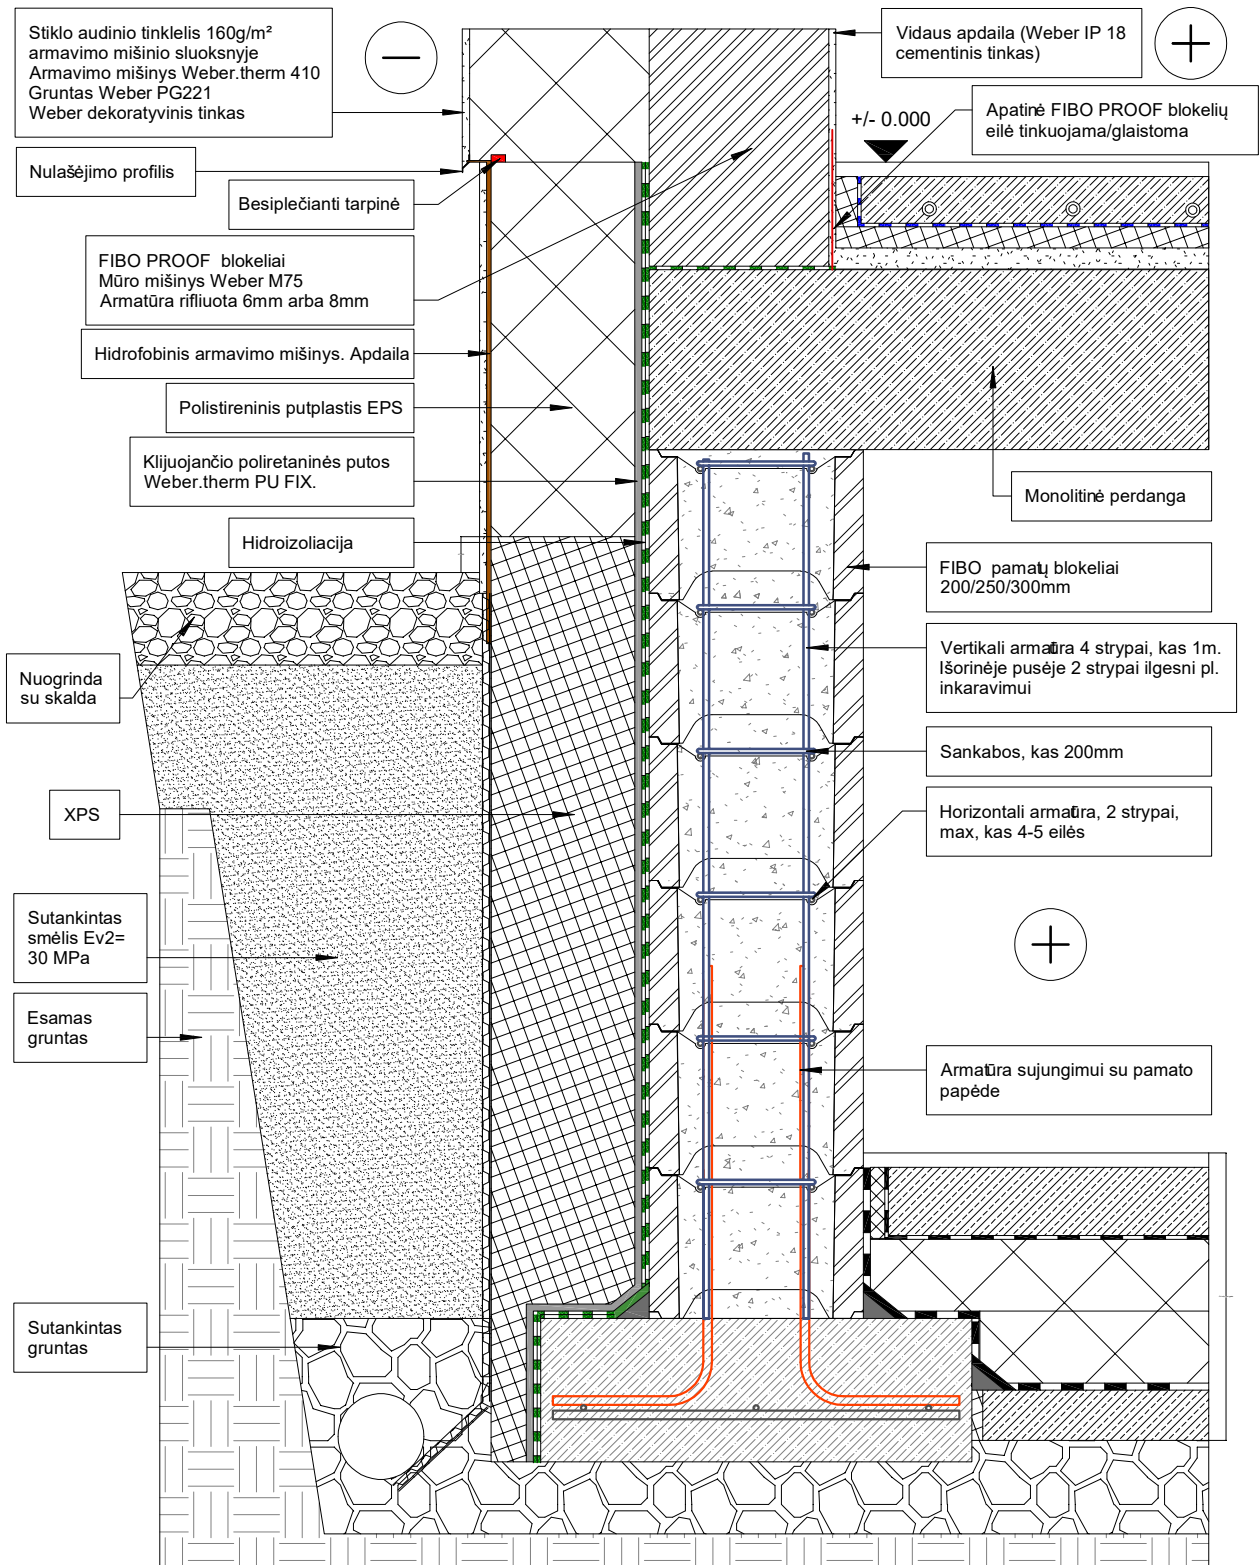

Pastabos:

1. Tinkliukas ir smėgės turi turėti ETA sertifikatą.
2. Termoizoliacijos sluoksnio storis priklauso nuo pasirinkto Fibo Proof blokelių tipo.
3. Mazge pateikta informacija yra rekomendacinio pobūdžio. Pamatų papėdės matmenis, armavimą, betono markę parenka konstruktorius konkrečaus projekto atveju.
4. Garsą izoliuojančios gelžbetoninių perdangų konstrukcijos su ISOVER mineralinės vatos plokštėmis. Žr. Nacionalinis techninis vertinimas NTJ-01-020:2014